

구분	품명	수량	소비전력(Kw)	전동기	토출관경	배수방식	비고
1	배수펌프	4	1.5	1-220-60	50Ø	그라인더형	-

REV.	DESCRIPTION	DATE

변경/협의사항  
 REVISION  
 실계명  
 PROJECT TITLE  
 강원대학교 병원

실계구분  
 PROJECT KINDS


실계번호  
 PROJECT NO.

실 계 번 호 / ENG·철학참계  
 담당 DRAWN BY: /  
 점검 CHECKED BY: /  
 P M DESIGNED BY: /  
 PIC APPROVED BY:

도면명칭  
 DRAWING TITLE 지하2층 평면도  
 축척 SCALE A1 : 1/75 날짜 DATE  
 A3 : 1/150

도면번호  
 SHEET NO.

1 지하2층 확대 평면도  
 A 축척 = 1/150

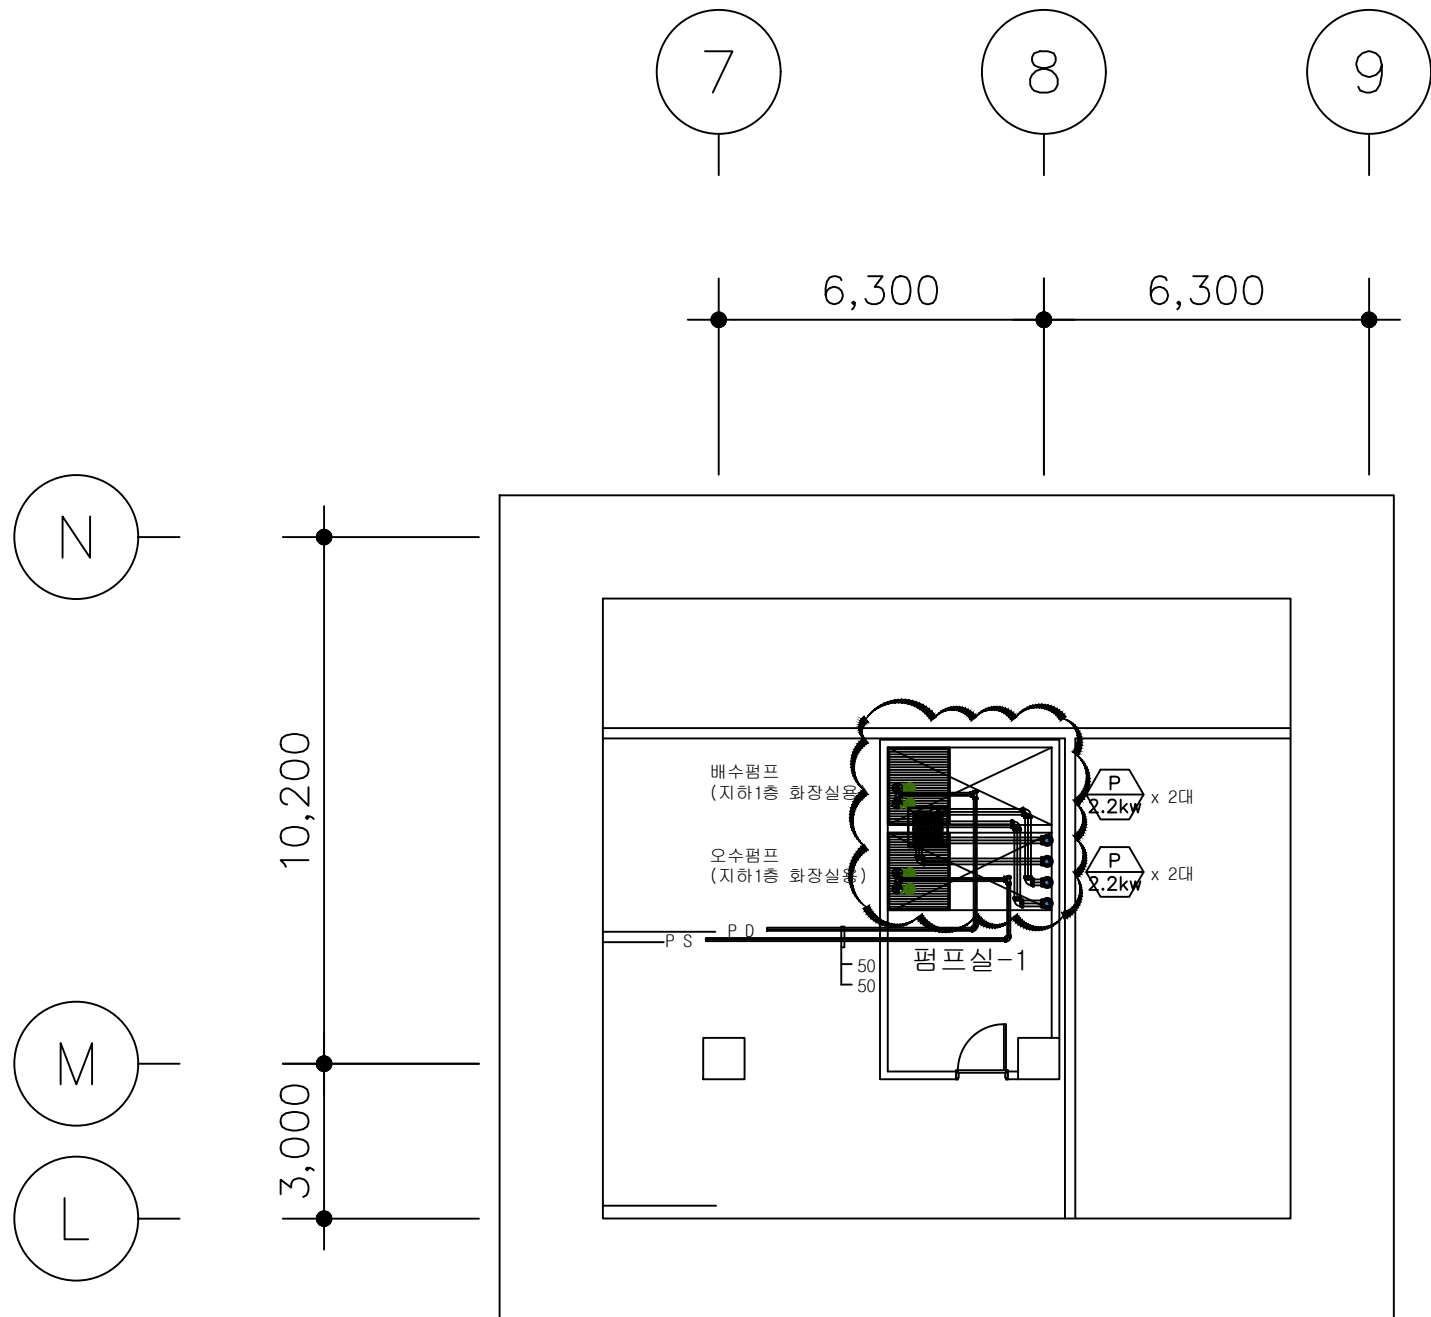

REV.	DESCRIPTION	DATE

변경/협의사항  
 REVISION  
 실계명  
 PROJECT TITLE  
 강원대학교 병원

실계구분  
 PROJECT KINDS

실계번호  
 PROJECT NO.

실 계 번 호 / ENG·철학합계  
 담당 DRAWN BY: /  
 점검 CHECKED BY: /  
 P M DESIGNED BY: /  
 PIC APPROVED BY:



도면명칭  
 DRAWING TITLE 지하2층 평면도  
 축척 SCALE A1 : 1/75 날짜 DATE  
 A3 : 1/150

도면번호  
 SHEET NO.


1 지하2층 확대 평면도  
 A 축척 = 1/150

NOTE


- 1. TYPE : 벽부노출형
- 2. THICKNESS
  - DOOR : SUS 1.5t 이상
  - BOX : SUS 1.5t 이상
  - P-COVER : 난연성 폴리카보네이트 3t

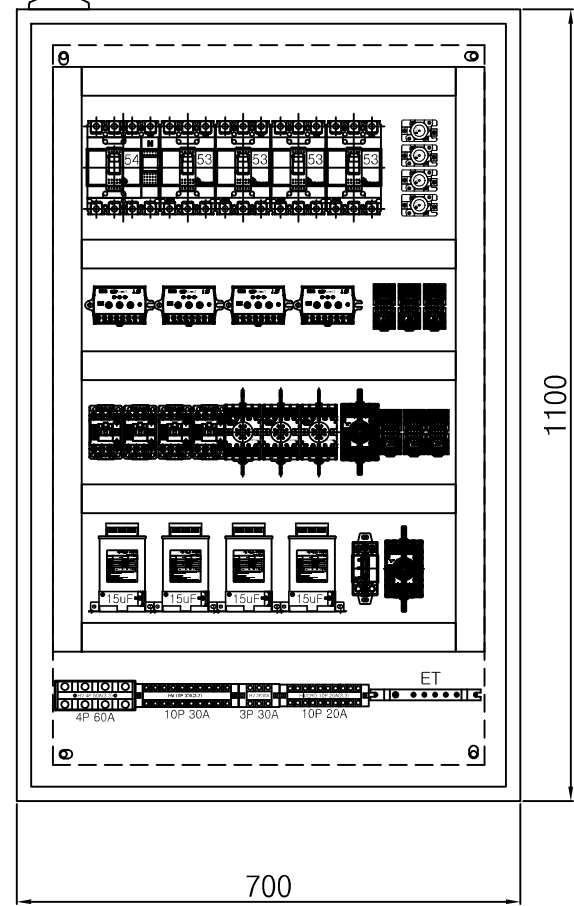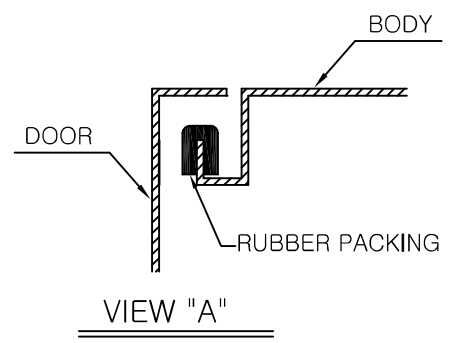

INNER VIEW

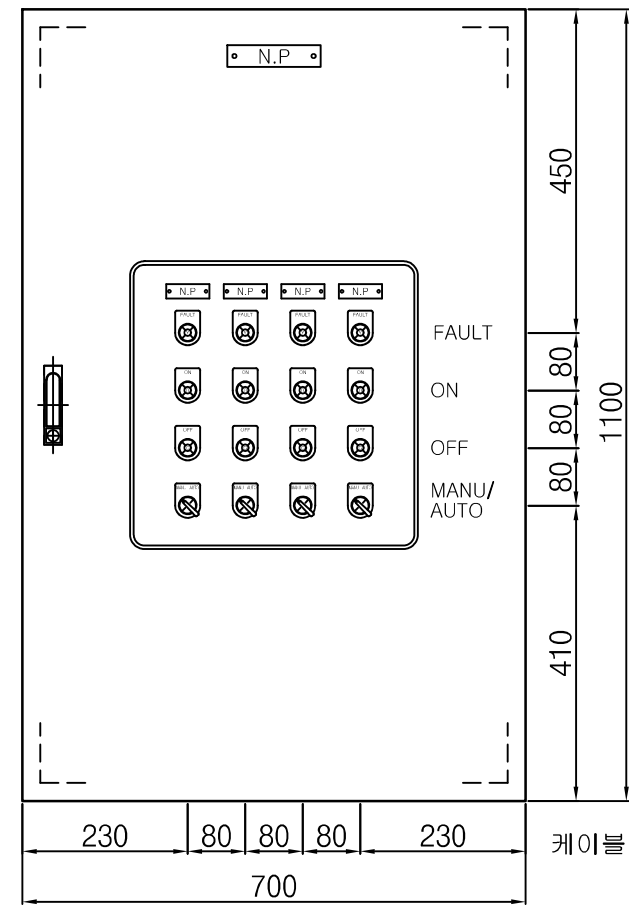

FRONT VIEW

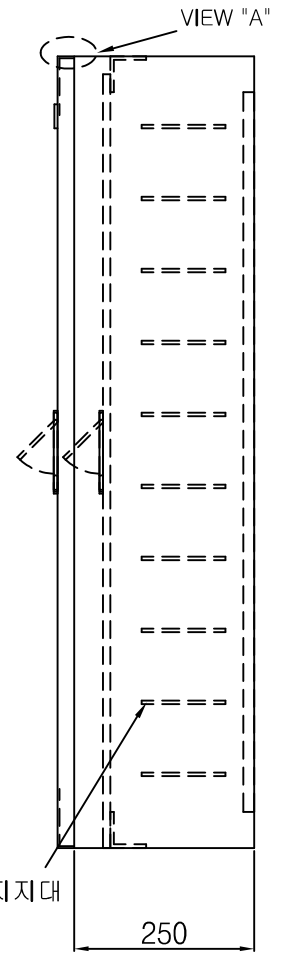

SIDE VIEW